

Heatherhill fredet område

Engelhøj Trøebje

Rågeleje

Tisvilde • Studebjerg

SALGSKONTOR


Virmandsvej

Hostrupvej

GL.
STRANDBJERG-
GÅRD
I/S

TIL STRANDBJERGEN
HOSTRUPVEJ
SALGSKONTOR

VIRMANDSVEJ

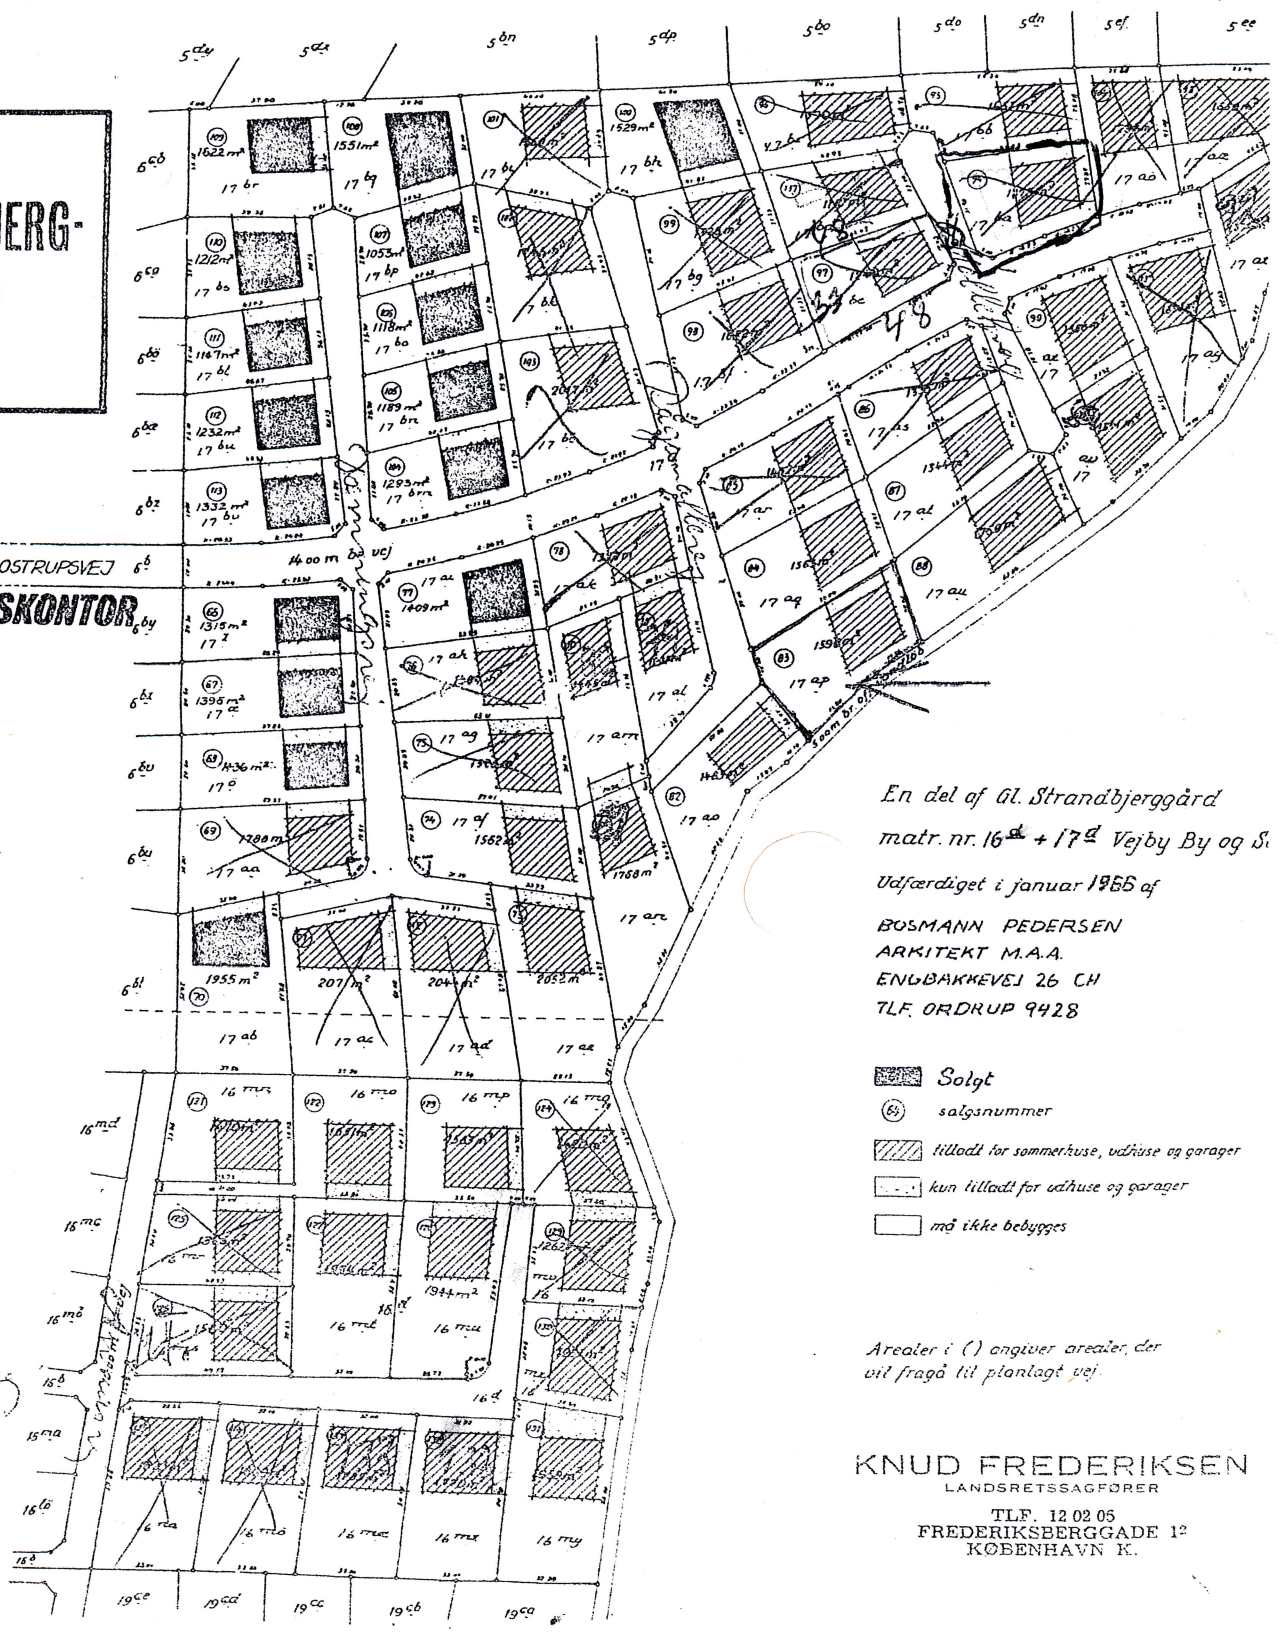

En del af Gl. Strandbjerggård
matr. nr. 16^a + 17^a Vejby By og S.
Udfærdiget i januar 1966 af

BOSMANN PEDERSEN
ARKITEKT M.A.A.
ENGBÅKKEVEJ 26 CH
TLF. ORDRUP 9428

- Solgt
- salgsnummer
- tilladt for sommerhuse, udhuse og garager
- kun tilladt for udhuse og garager
- må ikke bebygges

Arealer i () angiver arealer, der
vil fragå til plantagt veje.

KNUD FREDERIKSEN
LANDSRETSSAGFORER
TLF. 12 02 05
FREDERIKSBERGGADE 12
KØBENHAVN K.

Røjmarken