


Rågeleje

SALGSKONTOR

- Studebjerg

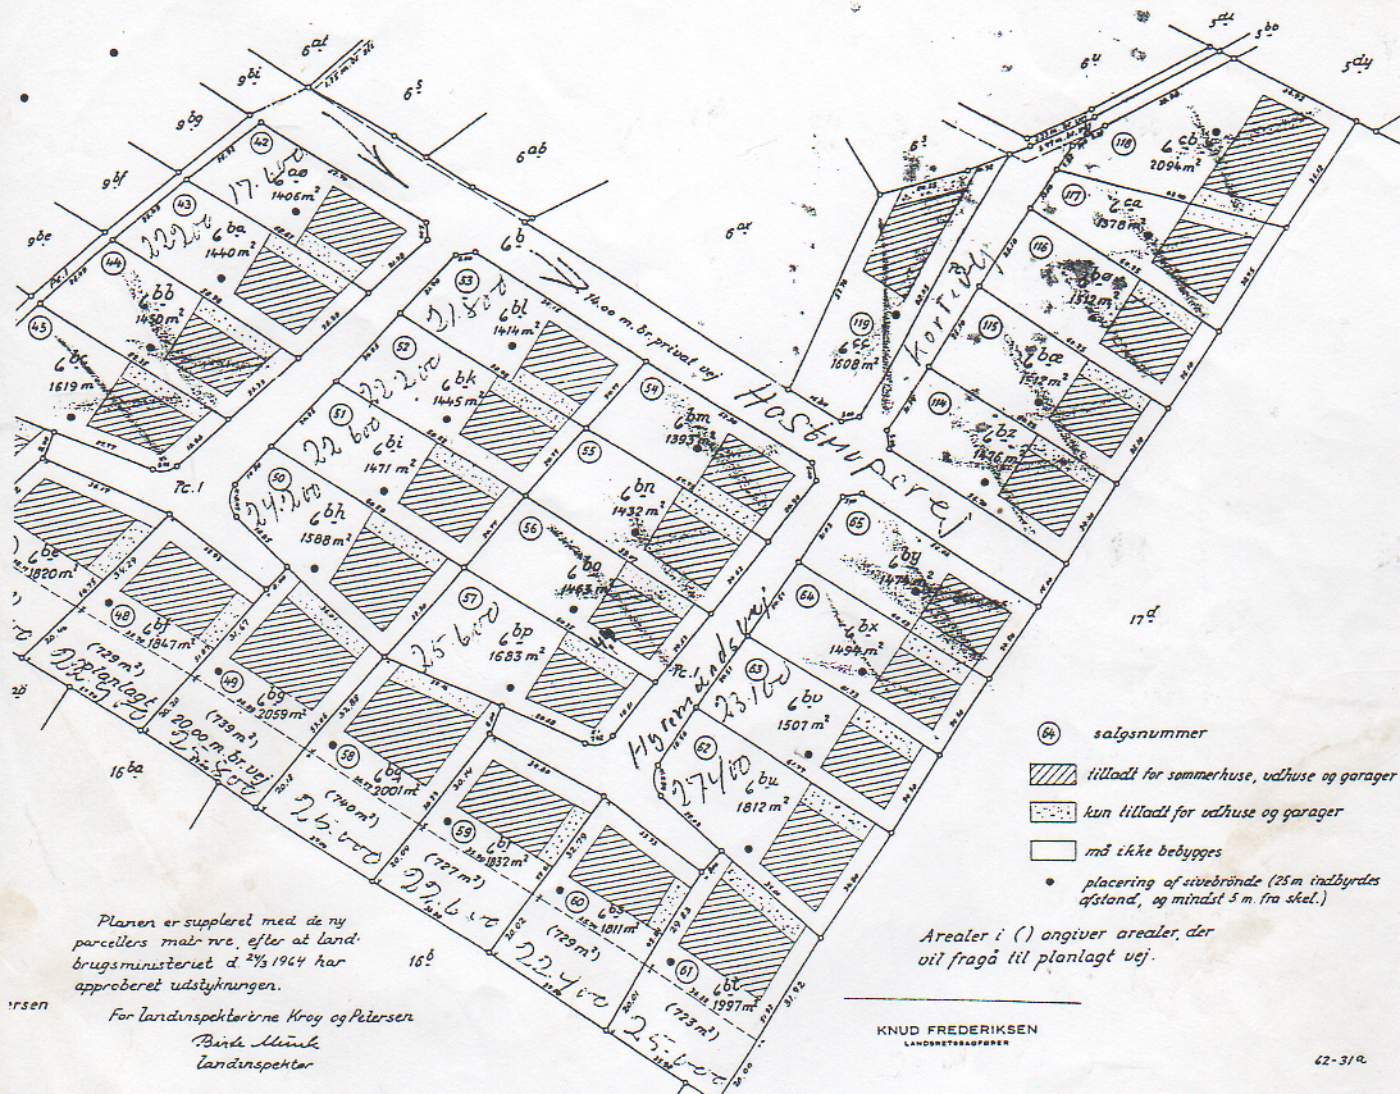

Planen er suppleret med de ny parcellers matr.nr., efter at landbrugsministeriet d. 24/3 1964 har approberet udstykningen.

For Landinspektørerne Kroy og Petersen
Birke Munk
Landinspektør

Arealer i () angiver arealer, der vil fragå til planlagt vej.

KNUD FREDERIKSEN
LANDMETRASSERER