


Ca. 4,80 pr. al II

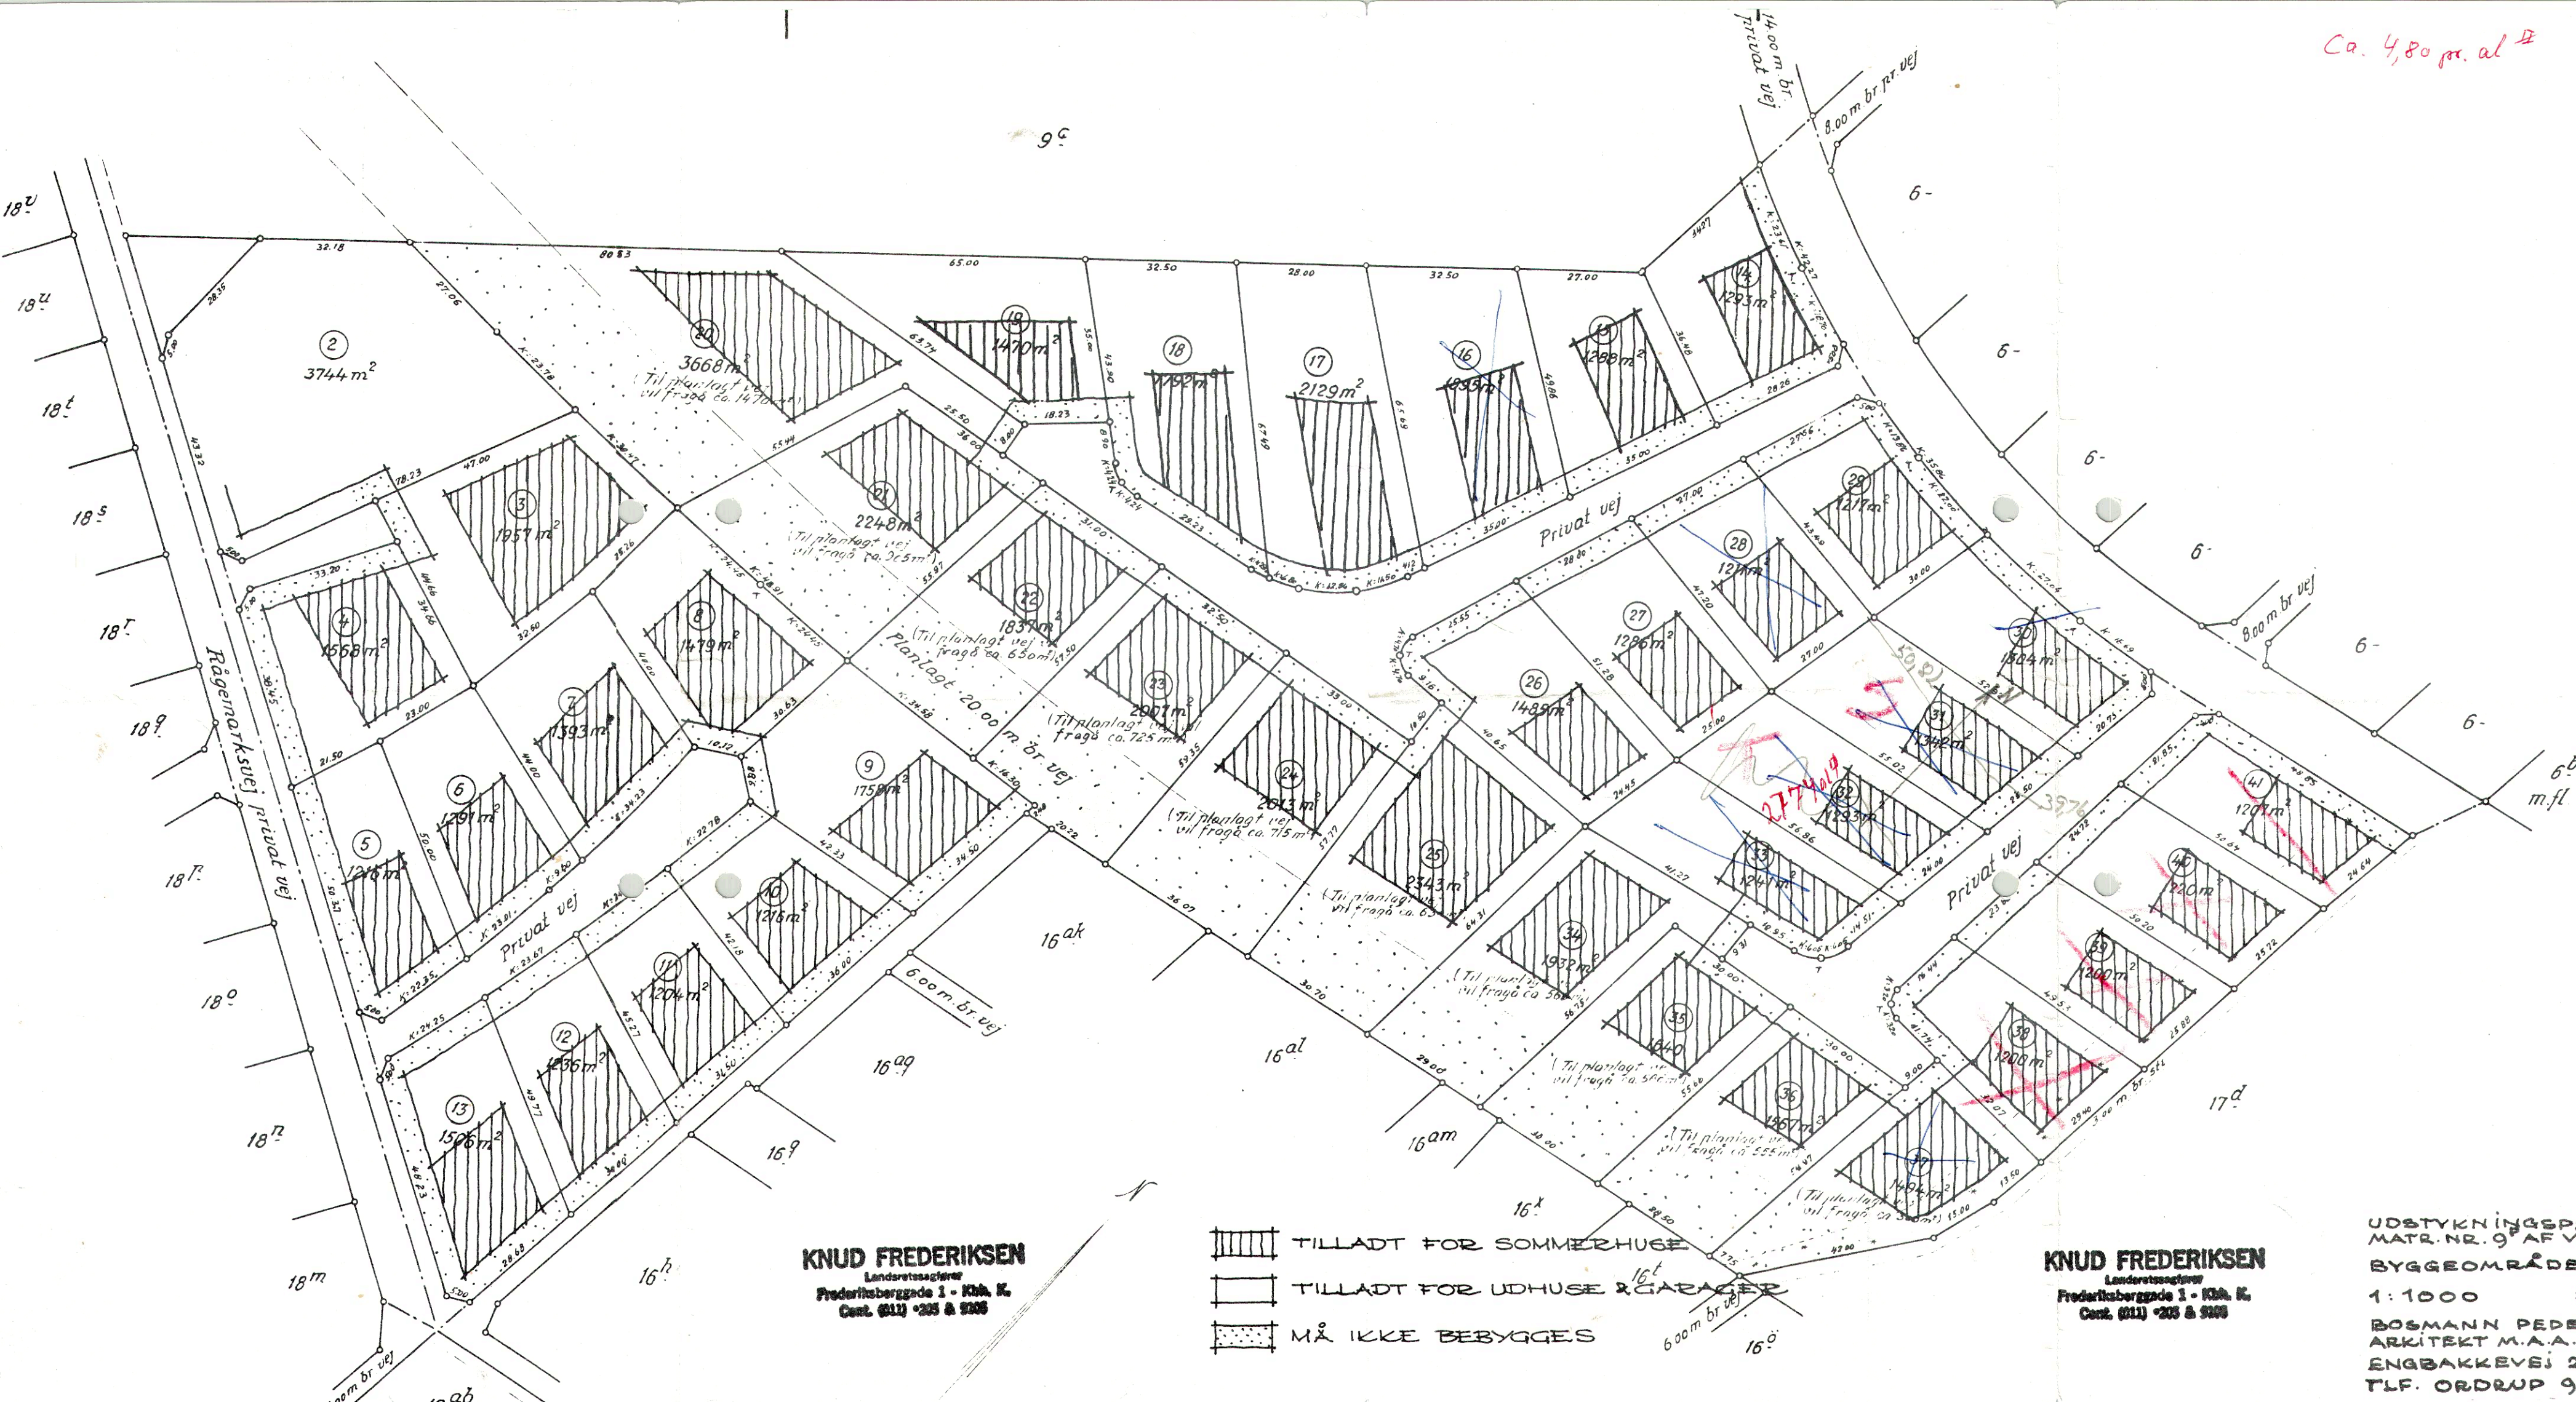

KNUD FREDERIKSEN
Landsretssagfører
Frederiksberggade 1 - Kbh. K.
Cent. (011) 205 & 9105

- TILLADT FOR SOMMERHUSE
- TILLADT FOR UDHUSE & GARAGER
- MÅ IKKE BEBYGGES

KNUD FREDERIKSEN
Landsretssagfører
Frederiksberggade 1 - Kbh. K.
Cent. (011) 205 & 9105

UDSTYKNINGSPLAN
MATR. NR. 9 AF VEJBY. BY.
BYGGEOMRÅDER
1:1000 28. 6. 62.
BOSMANN PEDERSEN.
ARKITEKT M.A.A.
ENGBAKKEVEJ 26. ØHL.
TLF. ØRDRUP 9428.

